


PLANTA DE DISTRIBUCION

ESC.


1:50

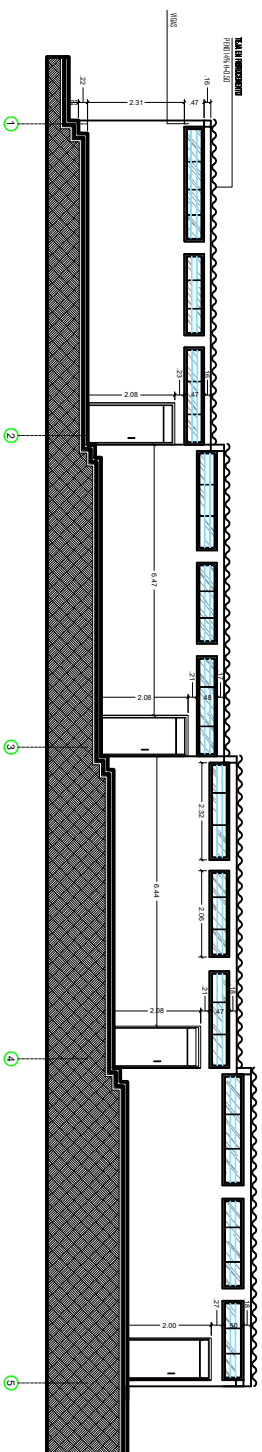

FACHADA PRINCIPAL

ESC.

1:50

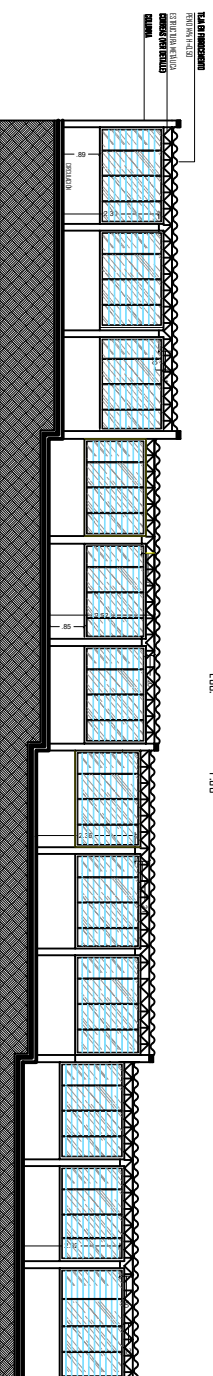

FACHADA POSTERIOR

ESC.

1:50

LOCALIZACION:

CONTIENE:
I.E. GABRIEL GARCIA MARQUEZ

CONTRATISTA:
Arq. XXXXXXXXXXXX

LEVANTO:
Arq. XXXXXXXXXXXX

OBSERVACIONES:

INDICADAS

FECHA:

DICIEMBRE 2022

MUNICIPIO DE ARGELIA
DEPARTAMENTO DEL CAUCA