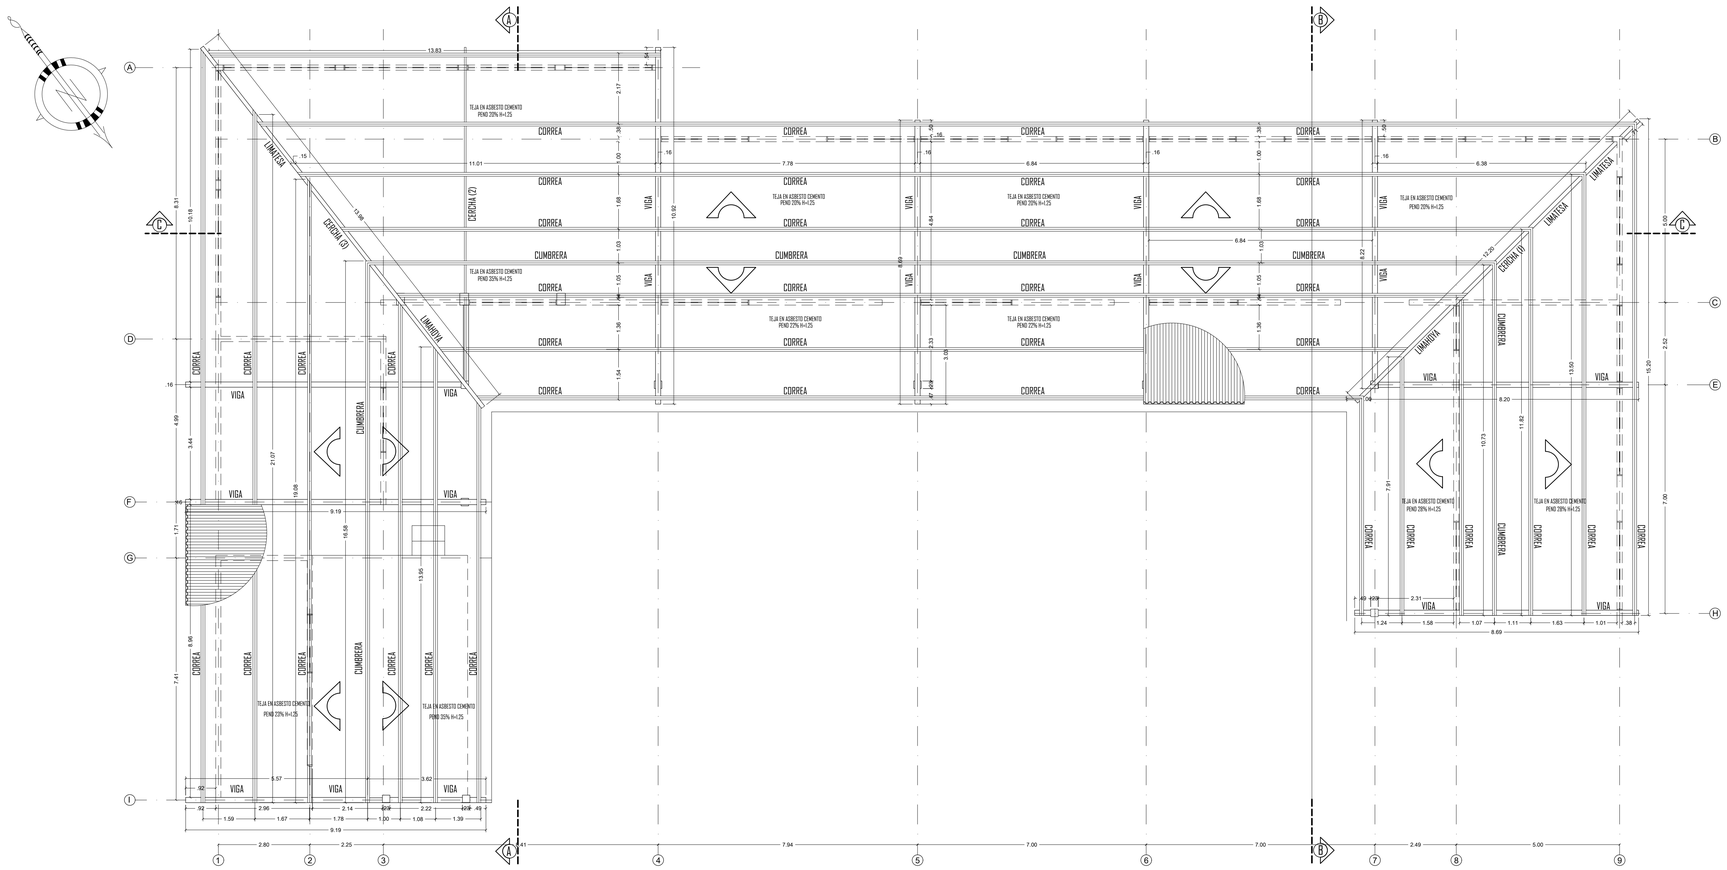

PLANTA DE CUBIERTAS SEDE NIÑAS (ESPACIO1)

ESC: 1:75

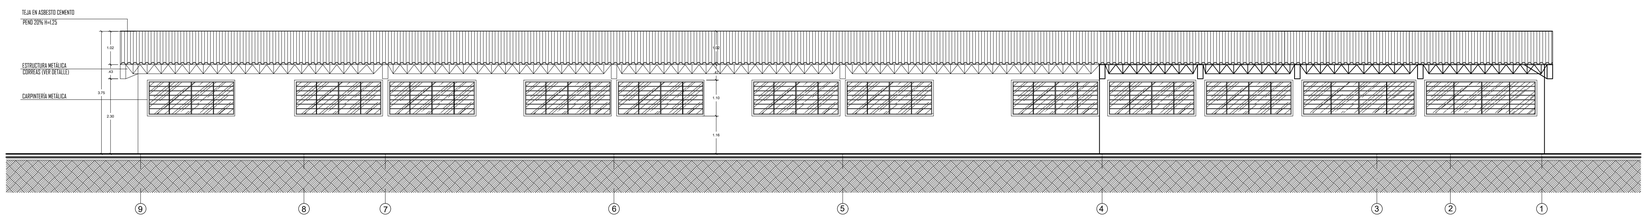

FACHADA POSTERIOR

ESC: 1:75

MANTENIMIENTO Y MEJORAMIENTO DE CUBIERTAS INSTITUCIONES EDUCATIVAS DE ARGELIA CAUCA 2022

CONSULTOR:

Arq. GINNA L. DAZA ORDOÑEZ
A13102016-1013605815
Dirección: Cl 26 N #7c-45
Contactos: 3012730678-3217177544
email: dazaarquitectura.19@gmail.com
email: procesosylicitaciones@hotmail.com

INSTITUCIÓN EDUCATIVA SEDE NIÑAS

ESPACIO 1

CONTIENE:

PLANTA DE CUBIERTAS
FACHADAS POSTERIOR

LOCALIZACIÓN:

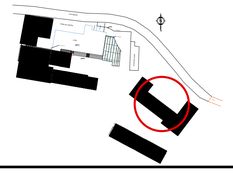

LEVANTÓ:

Arq. GINNA L. DAZA ORDOÑEZ
A13102016-1013605815

DIGITÓ:

Arq. GABY ANDREA QUINTERO
A13232021-67011229

OBSERVACIONES:

ESC: INDICADAS

FECHA: DICIEMBRE 2022

PA 9/