



PLANTA DE DISTRIBUCIÓN GRADO 1º(ESPACIO 2)

ESC: 1:75

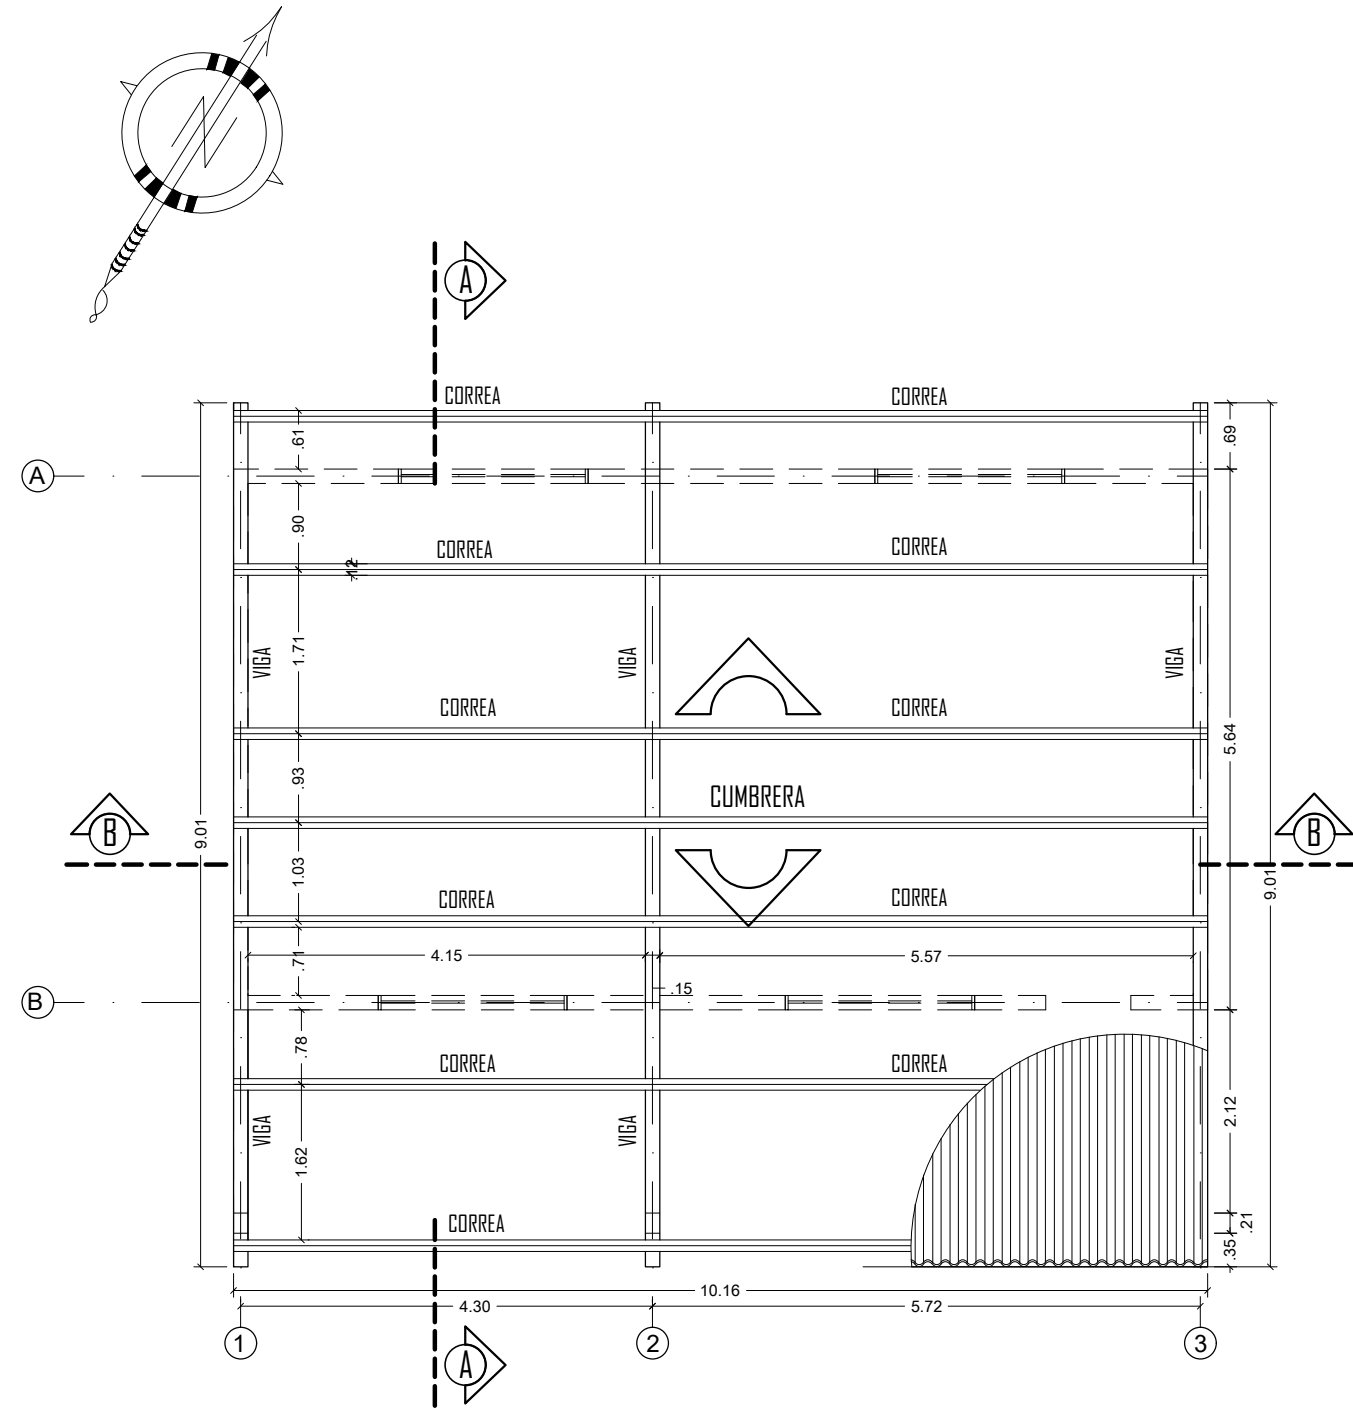


PLANTA DE CUBIERTAS GRADO 1º (ESPACIO 2)

ESC: 1:75

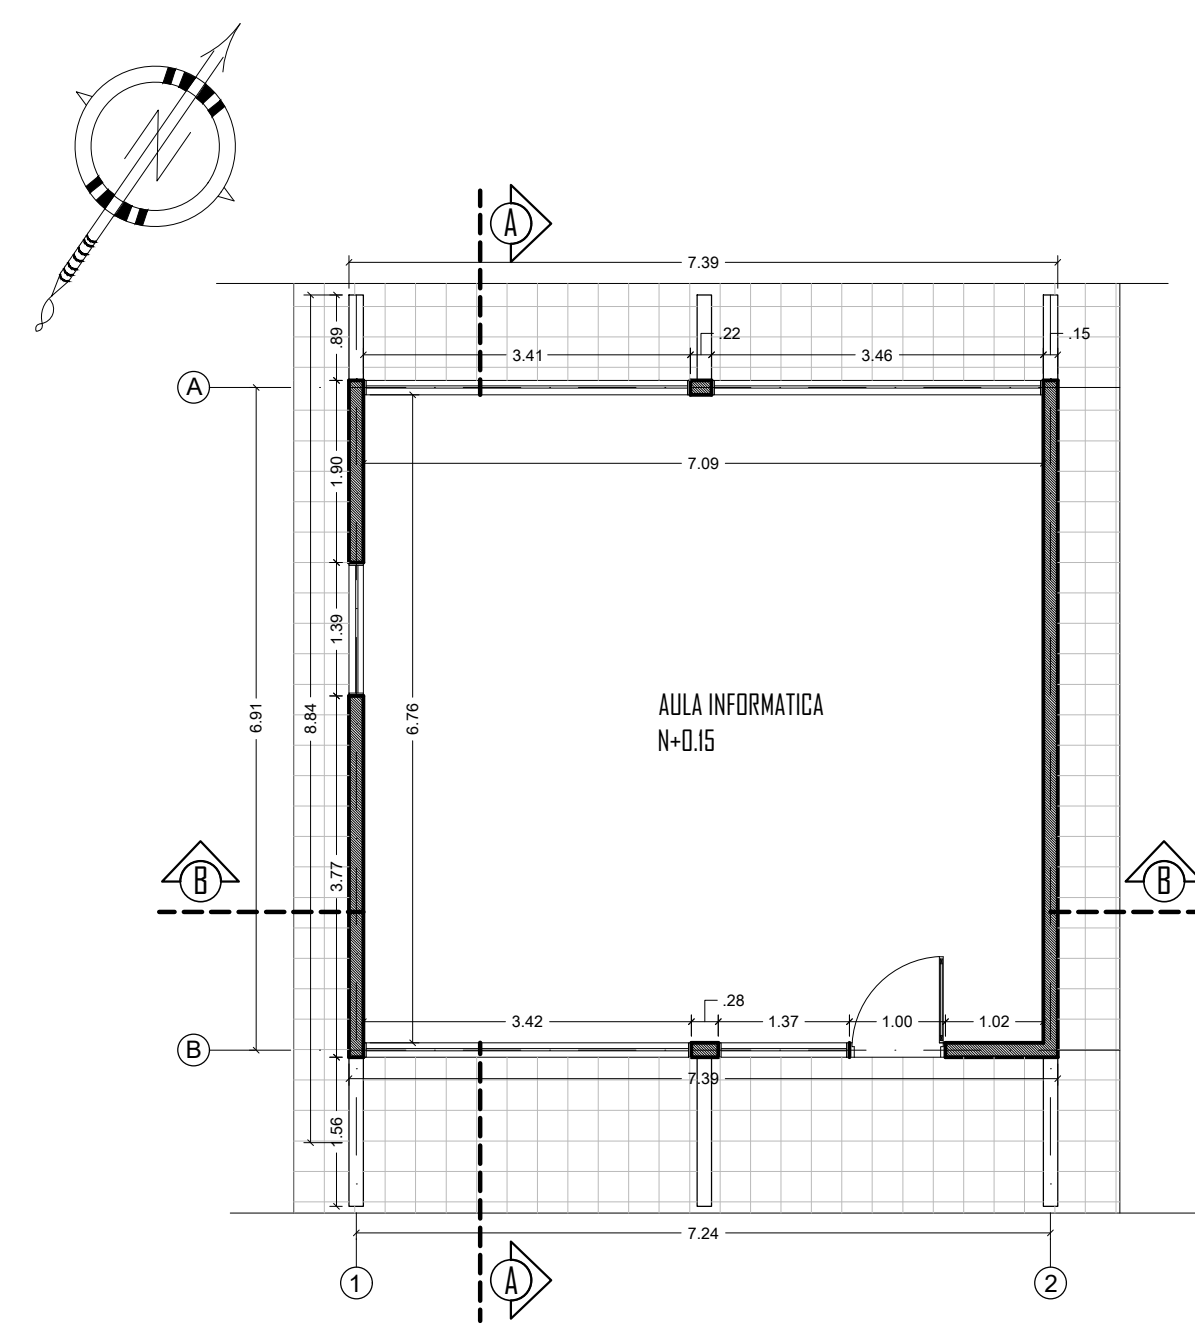


PLANTA DE DISTRIBUCIÓN AULA INFORMÁTICA (ESPACIO 3)

ESC: 1:75

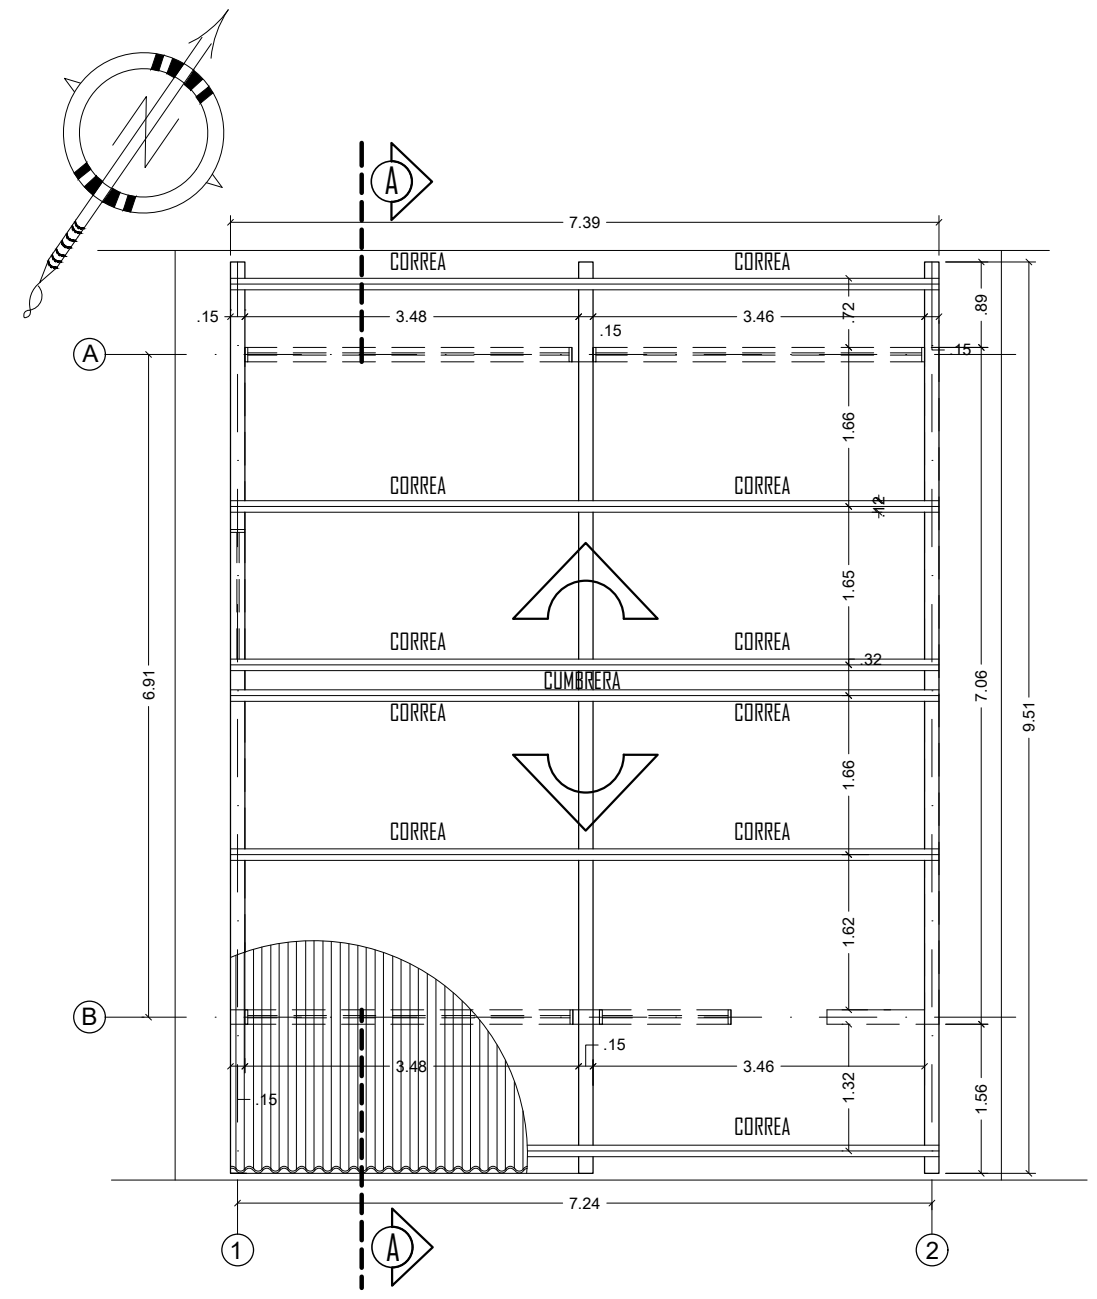


PLANTA DE CUBIERTAS AULA INFORMÁTICA (ESPACIO 3)

ESC: 1:75

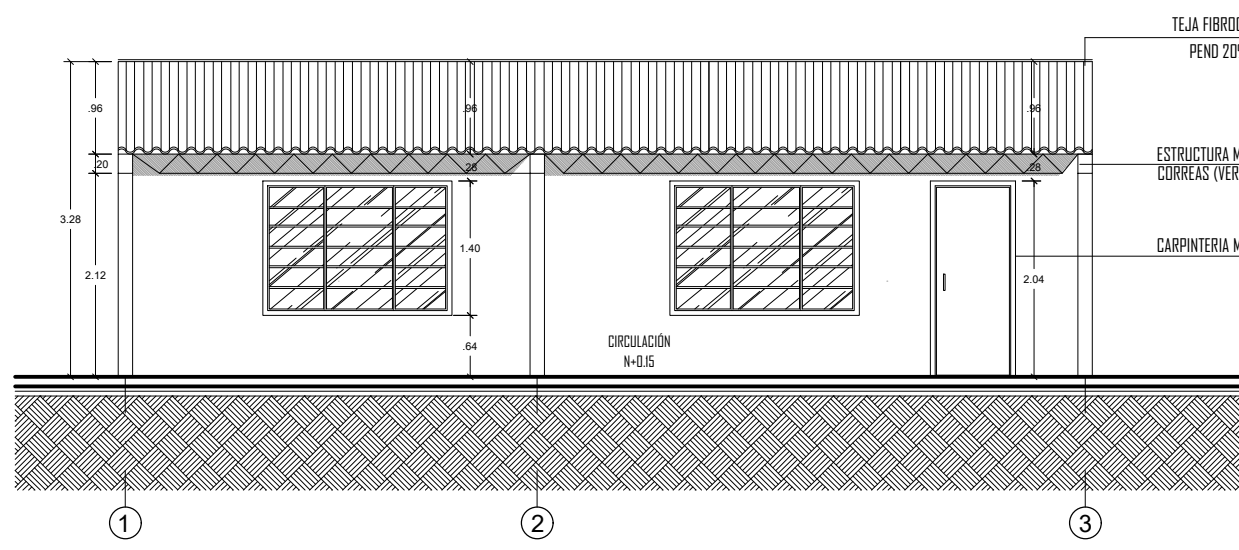


FACHADA PRINCIPAL

ESC: 1:75

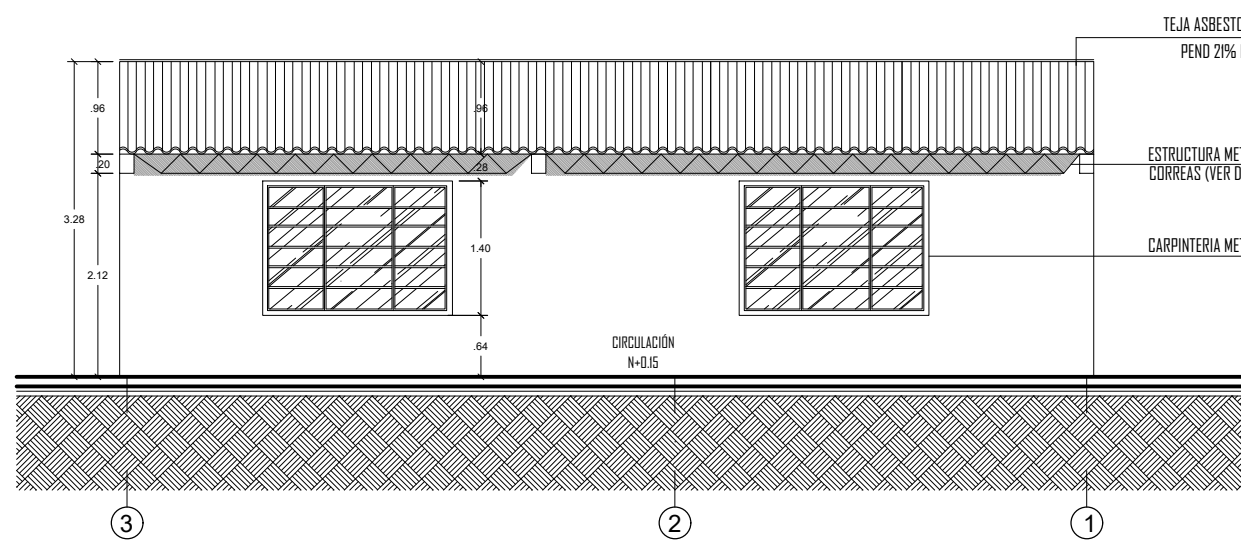


FACHADA POSTERIOR

ESC: 1:75

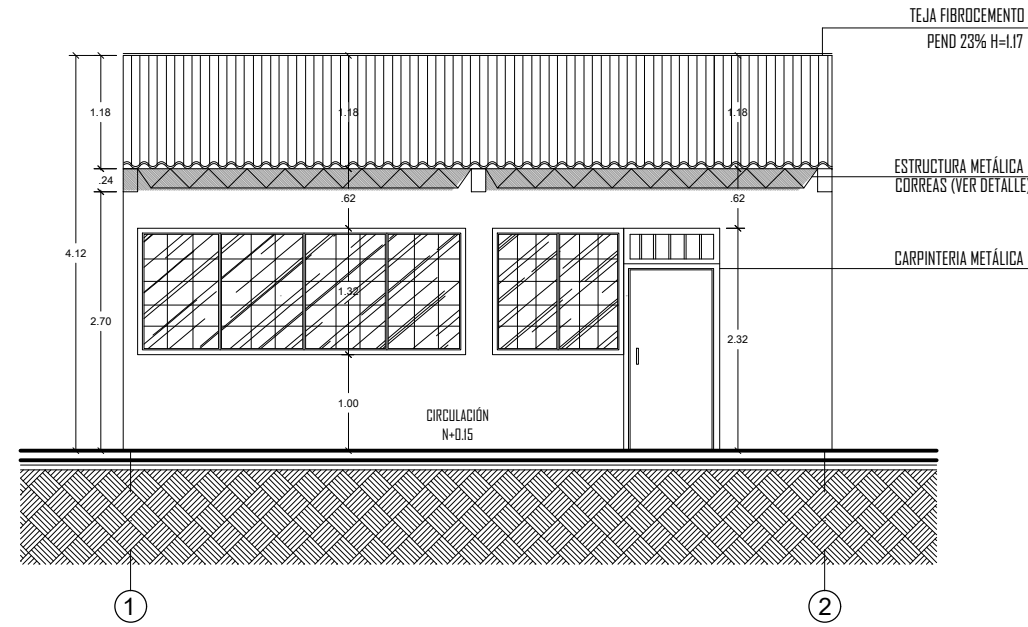


FACHADA PRINCIPAL

ESC: 1:75

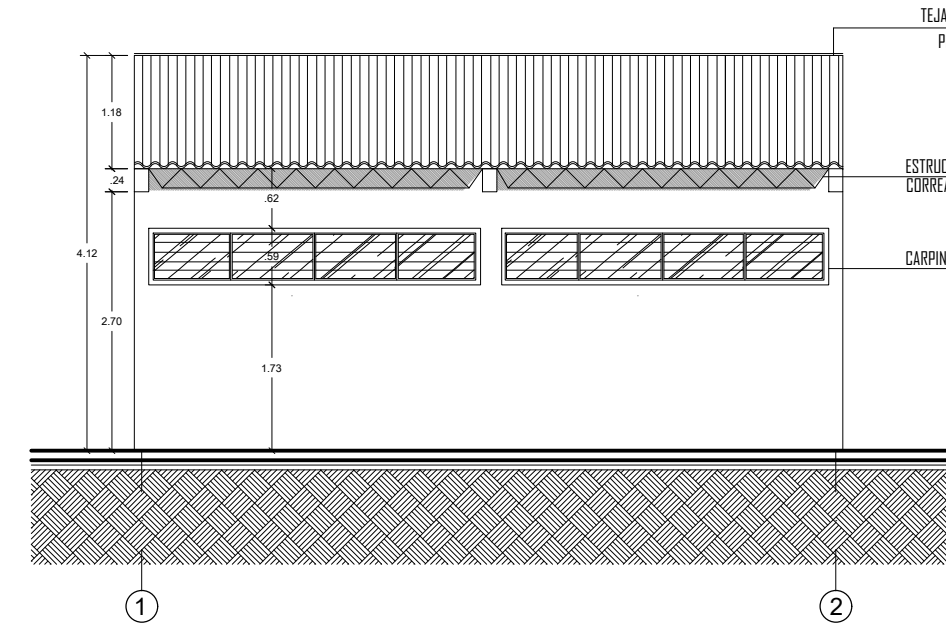


FACHADA POSTERIOR

ESC: 1:75

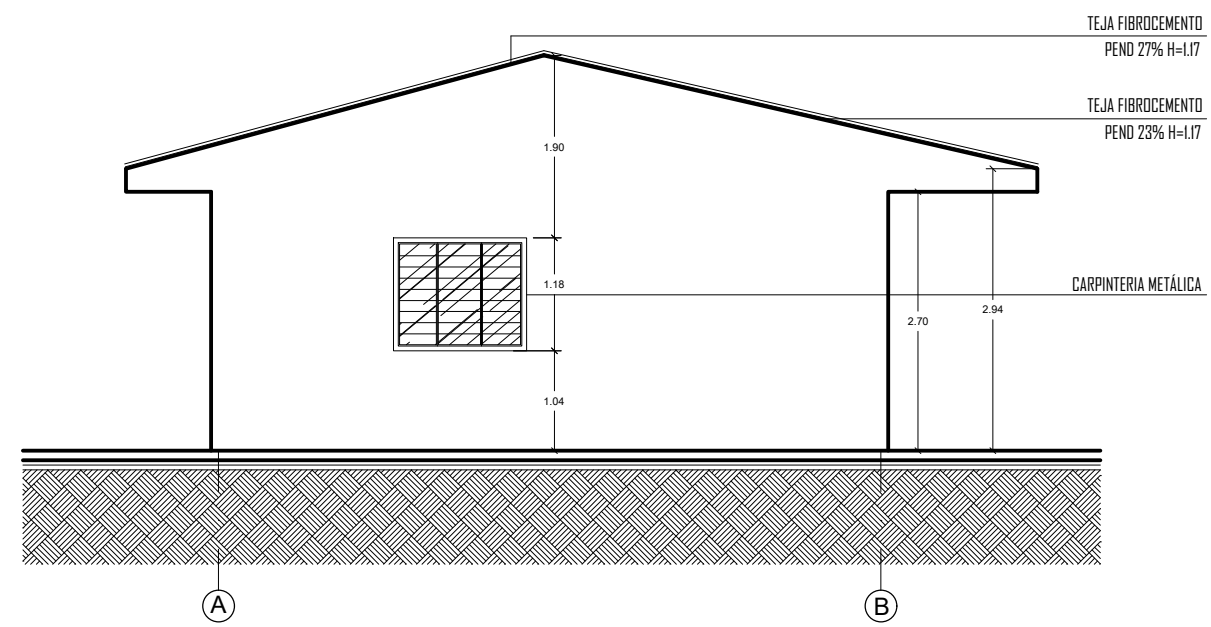


FACHADA LATERAL IZQ.

ESC: 1:75

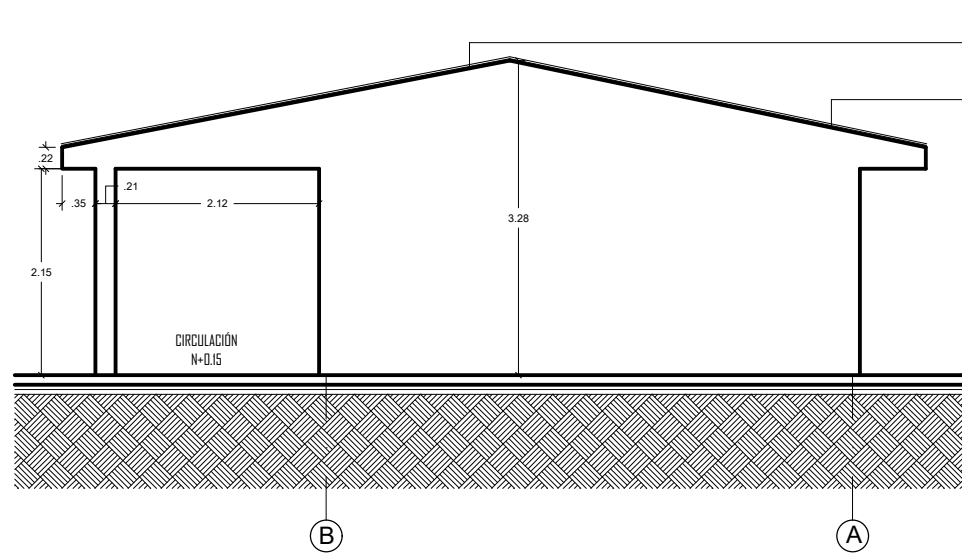


FACHADA LATERAL

ESC: 1:75

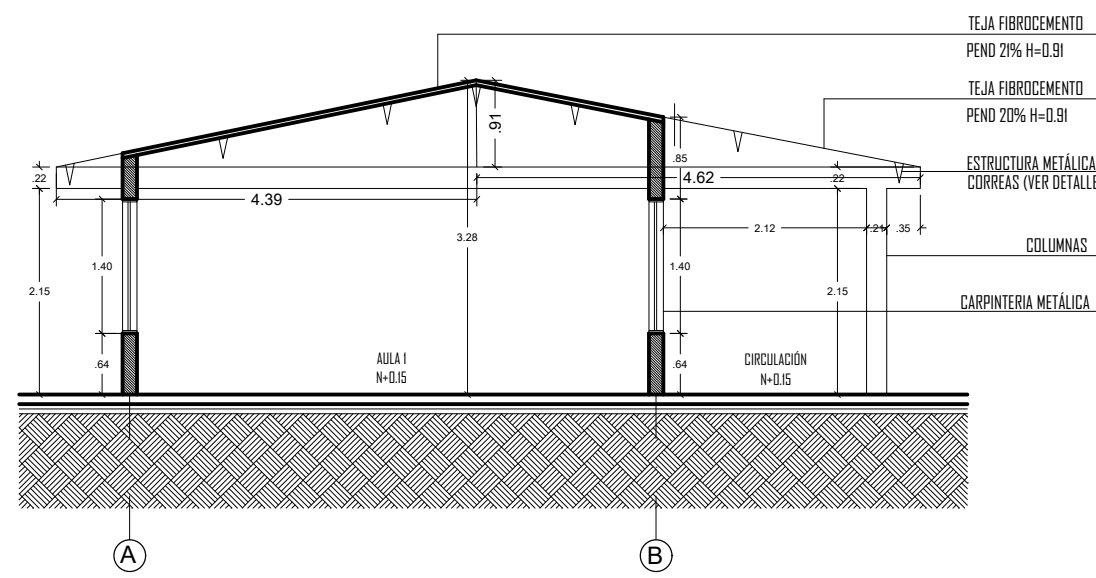


CORTE TRANSVERSAL A-A

ESC: 1:75

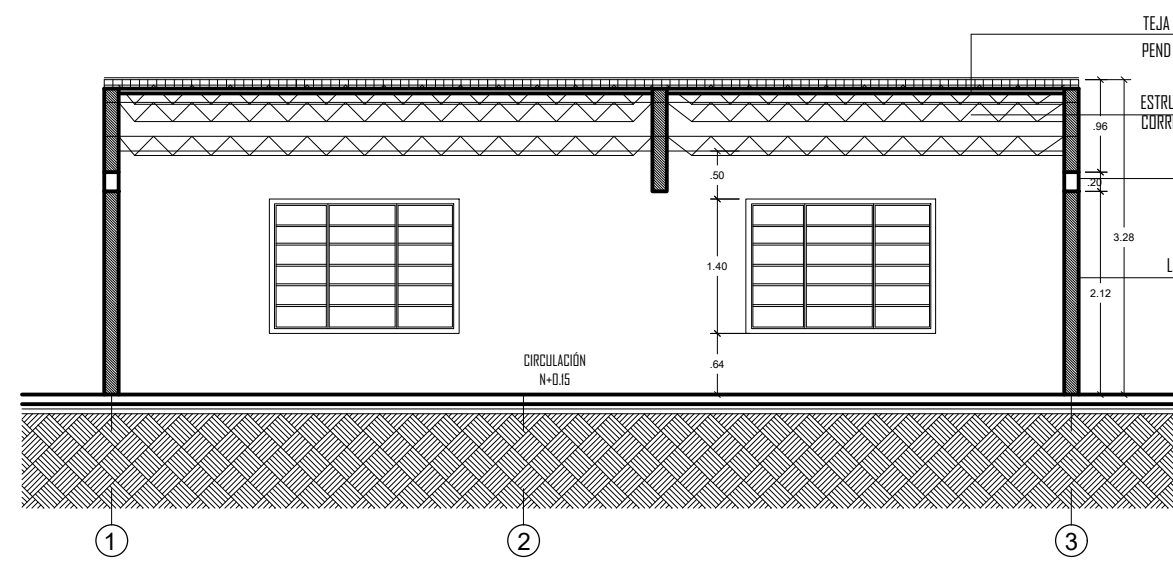


CORTE LONGITUDINAL B-B

ESC: 1:75

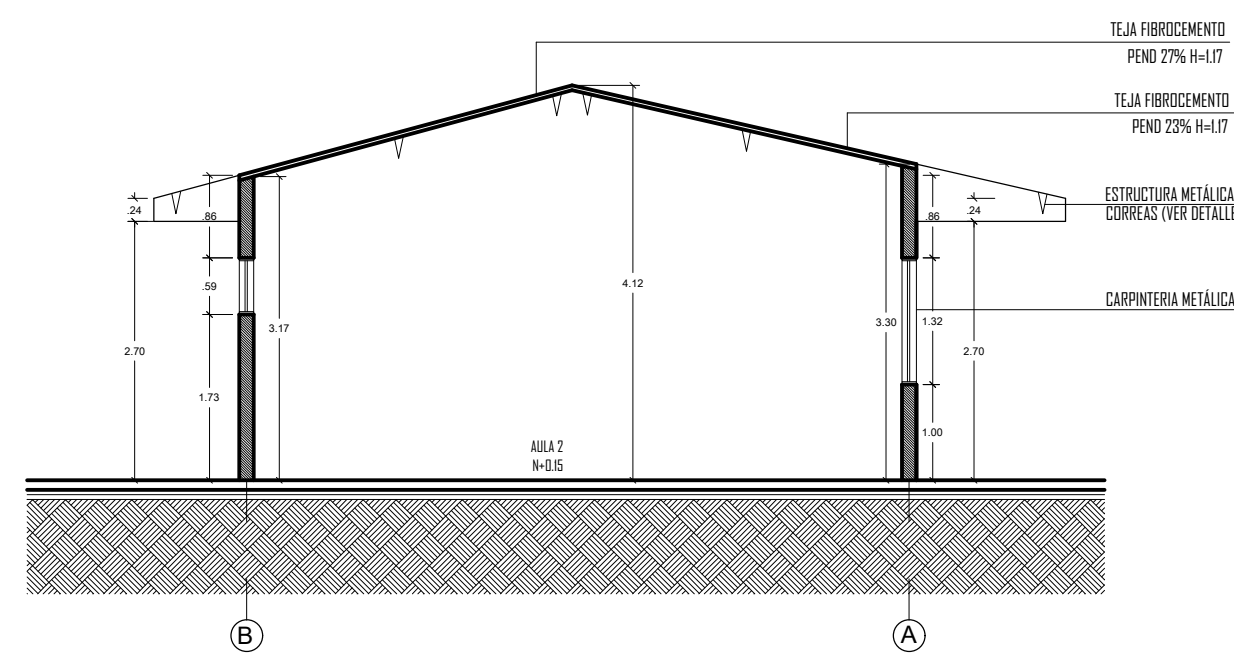

CORTE TRANSVERSAL A-A

ESC: 1:75

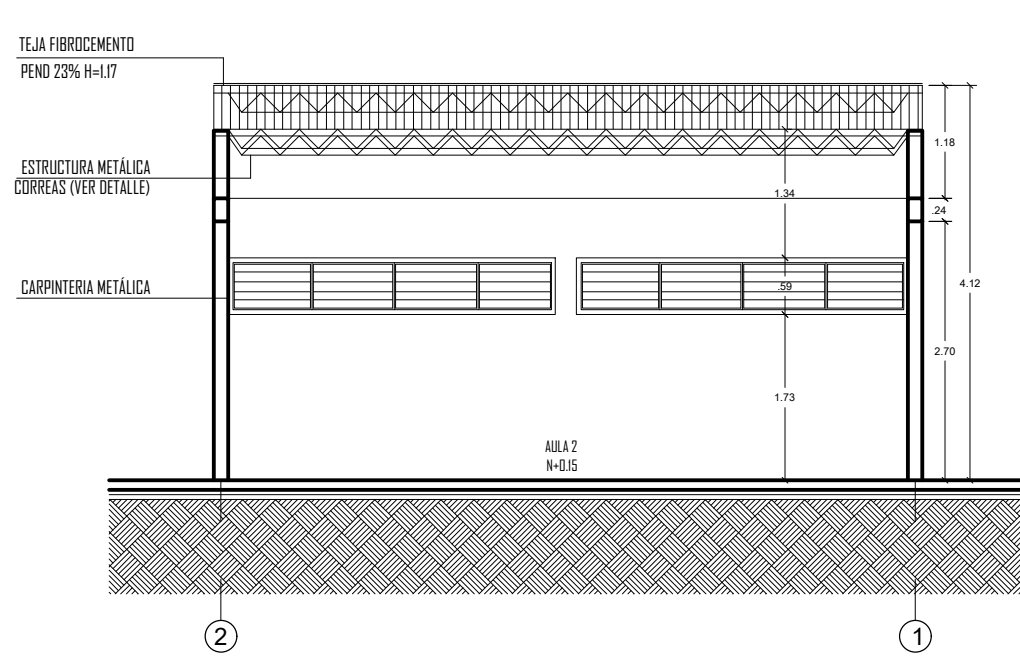

CORTE LONGITUDINAL B-B

ESC: 1:75

MANTENIMIENTO Y MEJORAMIENTO DE CUBIERTAS INSTITUCIONES EDUCATIVAS DE ARGELIA CAUCA 2022		CONTIENE: PLANTA DE DISTRIBUCIÓN PLANTA DE CUBIERTAS FACHADA PRINCIPAL FACHADA POSTERIOR FACHADA LATERALES CORTE TRANSVERSAL A-A CORTE LONGITUDINAL B-B	LOCALIZACIÓN: 	LEVANTÓ: Arq. GINNA L. DAZA ORDOÑEZ A13102016-1013605815	OBSERVACIONES:	ESC: INDICADAS	P A13/
	CONSULTOR: Arq. GINNA L. DAZA ORDOÑEZ A13102016-1013605815 Dirección: Cl 26 N #7c-45 Contactos: 3012730678-3217177544 email: dazaarquitectura.19@gmail.com email: procesosylicitaciones@hotmail.com			DIGITÓ: Arq. GABY ANDREA QUINTERO A13232021-67011229		FECHA: DICIEMBRE 2022	